



Fermette.

Typologie	4.5 pièces
Orientation	Sud-Est-Ouest
Surface habitable	127.5 m²
Surface terrasse	20 m²
Terrain privatif	370 m²
Parkings extérieurs	3 places

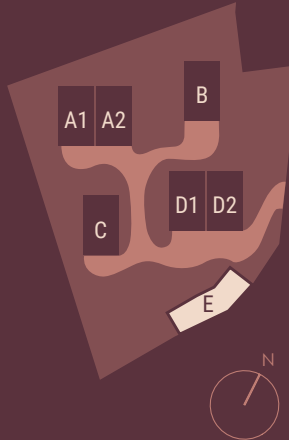


Toutes les informations répertoriées dans ce document sont utilisées à des fins publicitaires. Elles sont communiquées à titre indicatif et n'ont aucune valeur contractuelle pouvant engager Naef Immobilier SA.

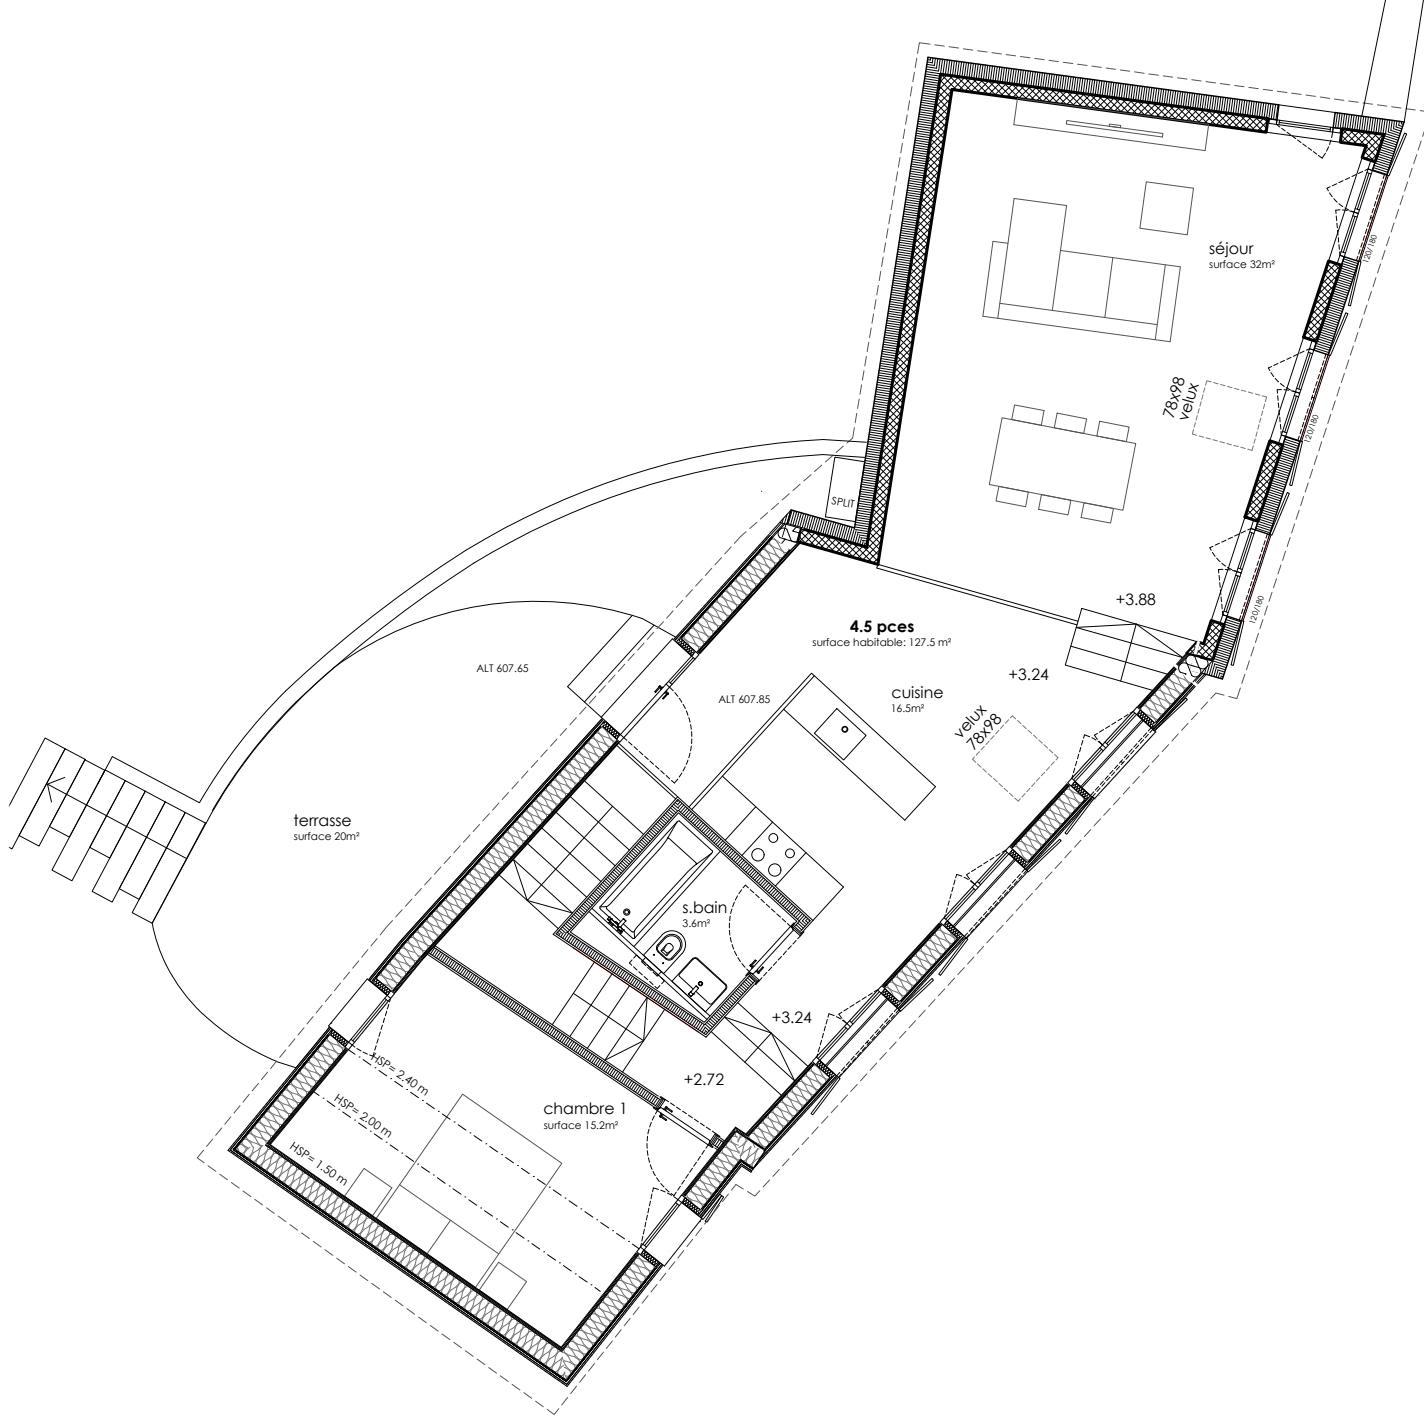

REZ-DE-CHAUSSÉE



ÉTAGE

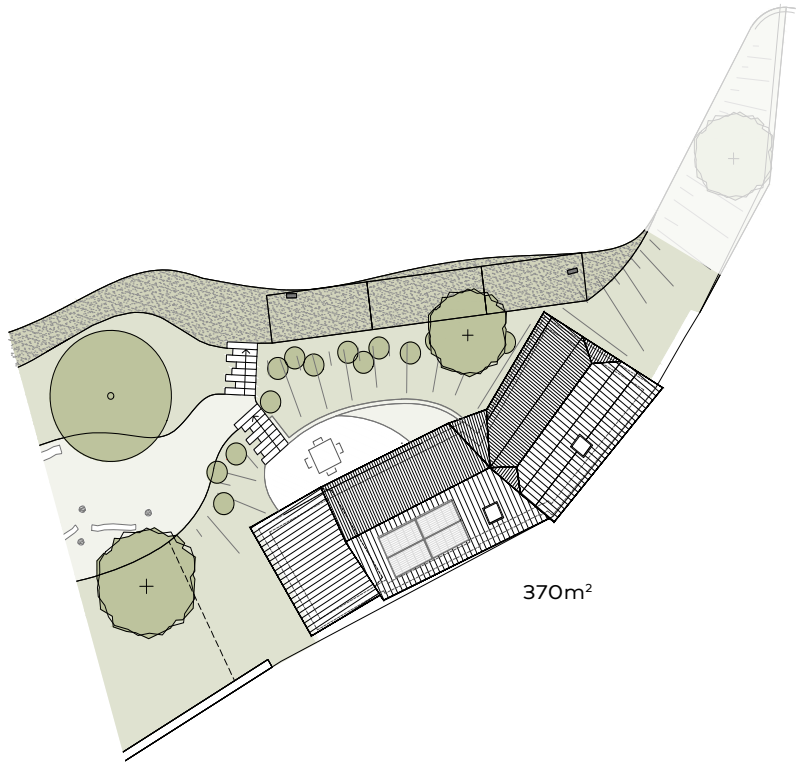

TERRAIN

